


Bestuhlungsplan 3

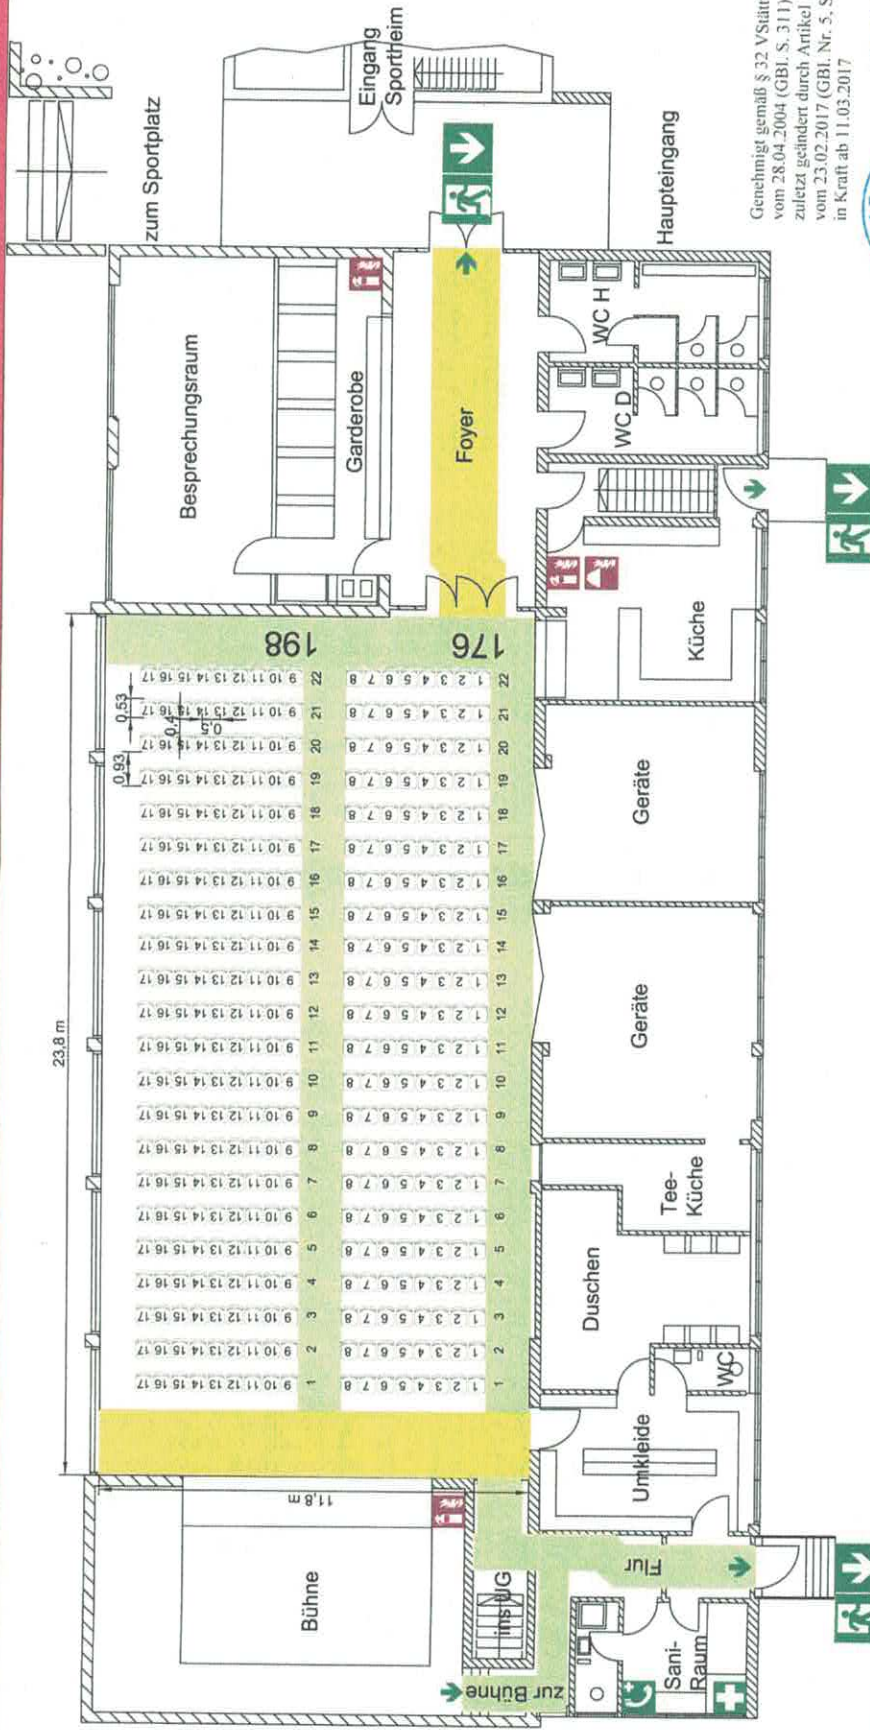

Sammelplatz

Legende

	Notausgang mit Richtungsziel		Standort
	Erste Hilfe		Feuerlöscher
	Notruftelefon		Löschdecke
	Sammelplatz		Fluchtweg 1,20 m +
			Fluchtweg 1,80 m +

Verhalten im Brandfall

Ruhe bewahren

- Brand melden
 1. Brand melden
 Notruf
 Telefon: 0-112
 Wo brennt es?
 Was brennt?
 Wie viel brennt?
 Welche Gefahren?
 Warten auf Rückfragen?
- In Sicherheit bringen
 Gefährdete Personen mitnehmen
 Türen schließen
 Gemeinsamkeiten
 Rettungsweg folgen
 Abzug nicht benutzen
 Aufstiegsarten vermeiden
- Löschversuch unternehmen
 Feuerlöscher / Löschschaum, Mülltonnen
 Brandbekämpfung benutzen

Verhalten bei Unfällen

Ruhe bewahren

Unfall melden Extern
 Telefon: 0-112
 Wo ist es geschehen?
 Wie viele Personen?
 Wie viele Verletzte?
 Welche Verletzungen?
 Warten auf Rückfragen?

Giftrohlauf
 Telefon: 0-0781 / 19240

Erste Hilfe
 +
 Abdeckung des Unfallortes
 Versorgung der Verletzten
 Anweisungen beachten

Unfallkrankenhaus
 Blutgruppen-Bestimmungen
 Telefon: 0-07142 / 79-0

Weitere Maßnahmen
 Rettungsdienste einleiten
 Schraube einleiten



Objekt	Mehrzweckhalle - Kleinsachsenheim Löchgauerstraße 52, 74343 Sachsenheim
Bauherr	Halle
Geschoss	Erdgeschoss
Stand	18.10.2018
Verfasser	BREMNER
Planm. Nr.	1

Genehmigt gemäß § 32 VStättVO vom 28.04.2004 (GBl. S. 311) zuletzt geändert durch Artikel 130 der VO vom 23.02.2017 (GBl. Nr. 5, S. 99) in Kraft ab 11.03.2017



Löchgauerstraße