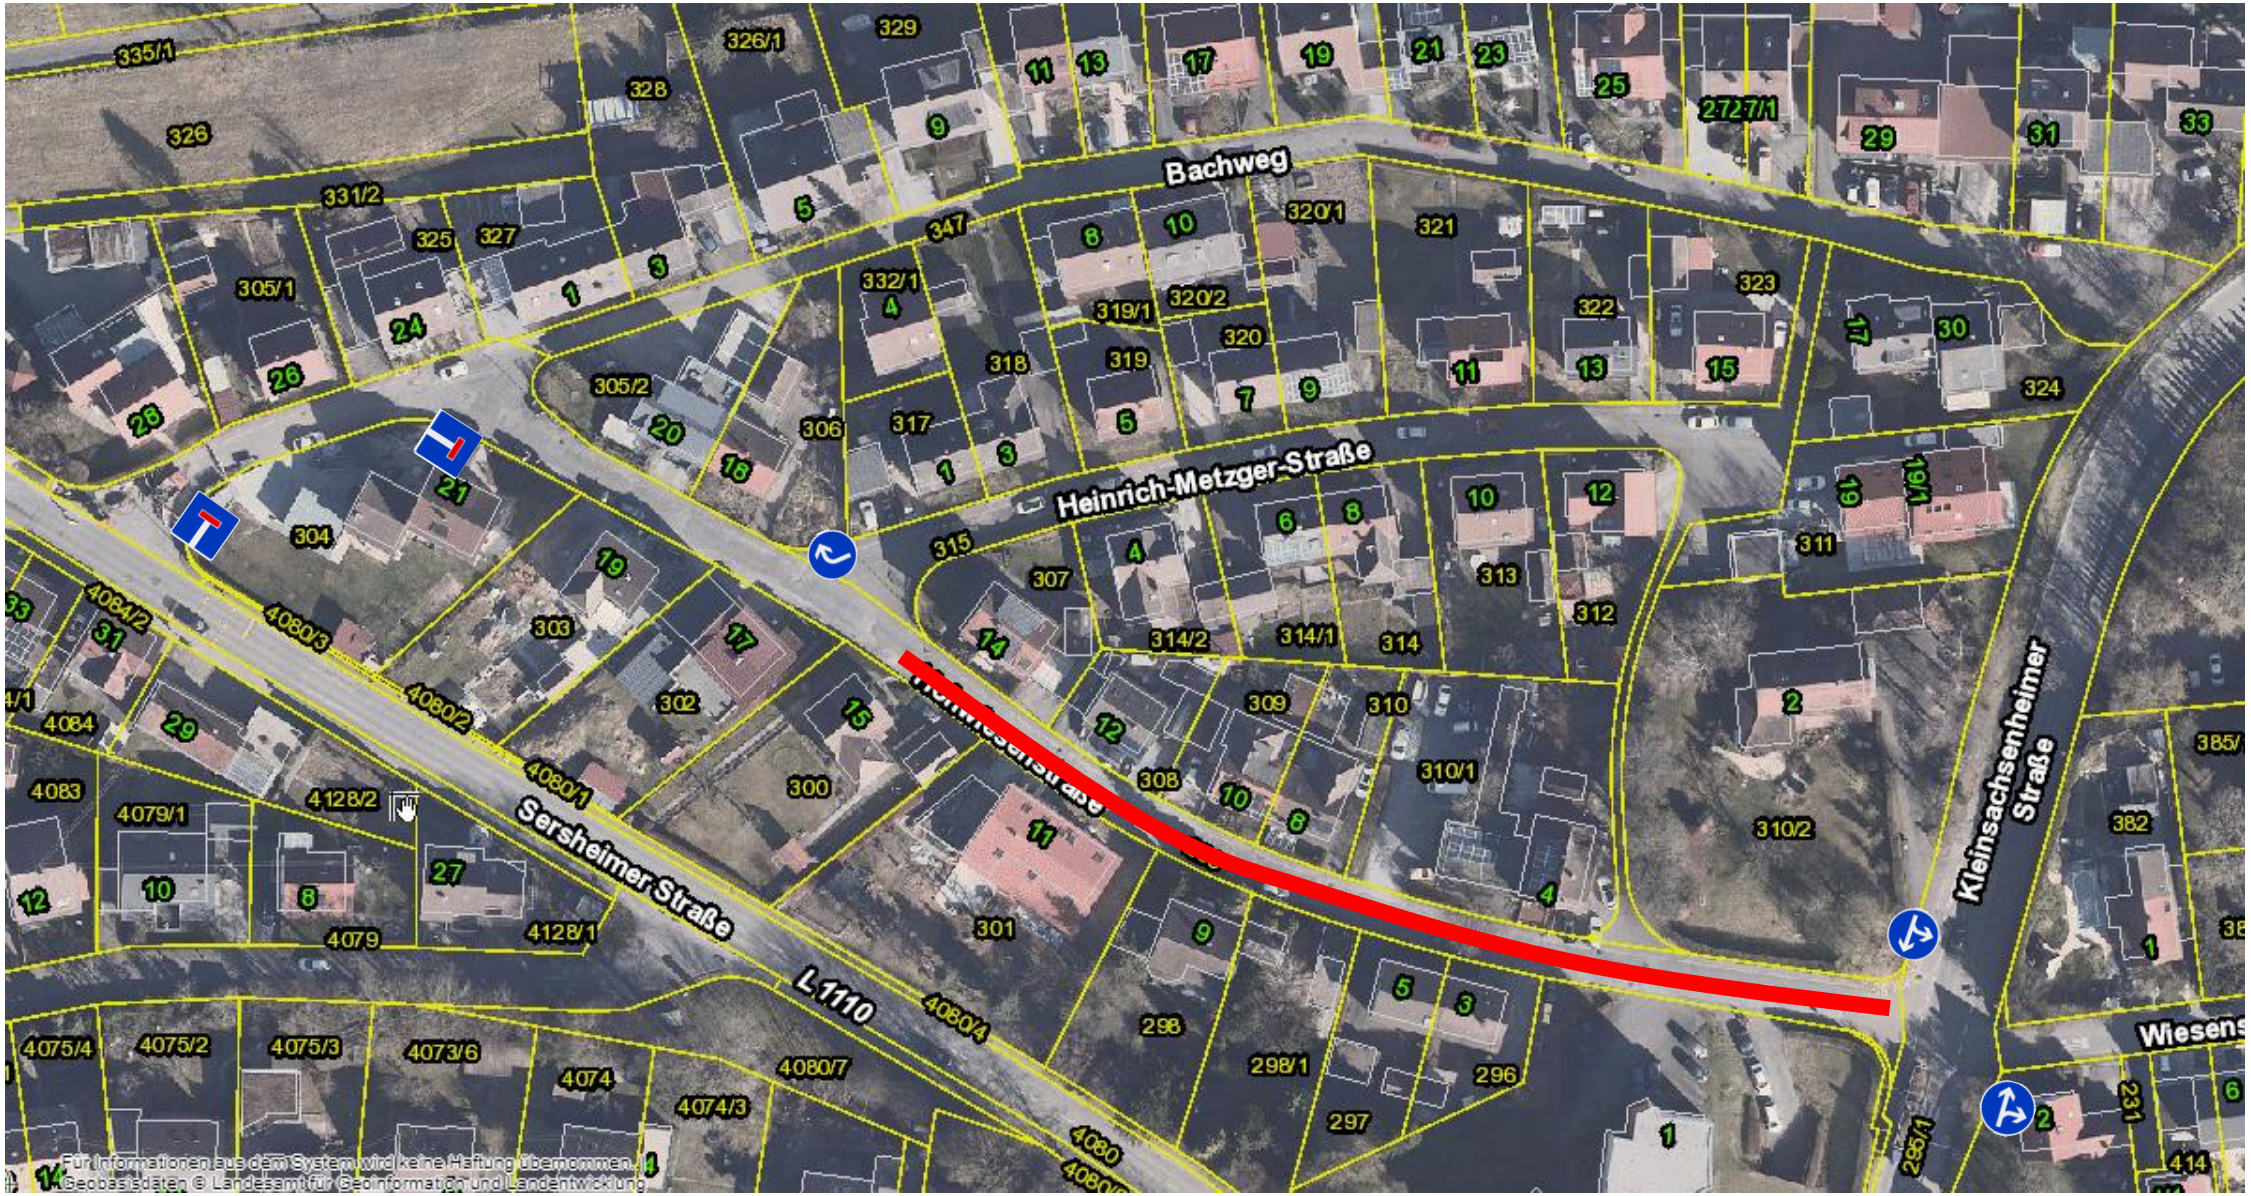Rot = Baufeld, Sicherung nach B I/15
Im Bereich der Sperrung Aufstellung von Haltverboten (siehe Anordnung)