




Ausschnitt aus dem genehmigten Flächennutzungsplan
 Genehmigung vom 08.05.2009
 Bekanntmachung vom 22.05.2009

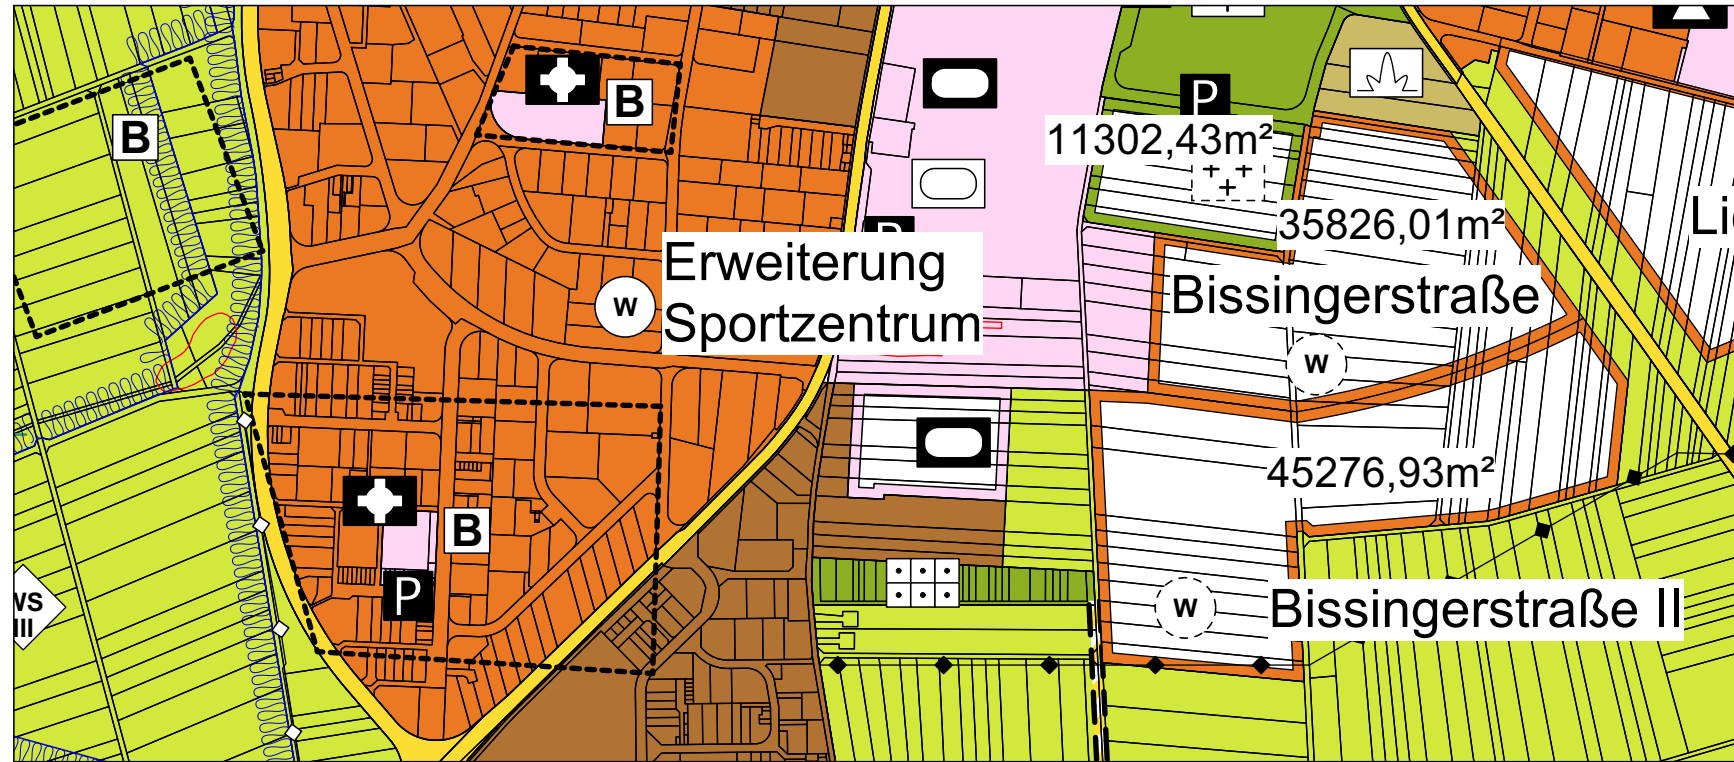

Abgrenzung Änderungsbereich
 "Erweiterung Sportzentrum" +
 "Südlich Schule + Sportzentrum"
 ohne Maßstab

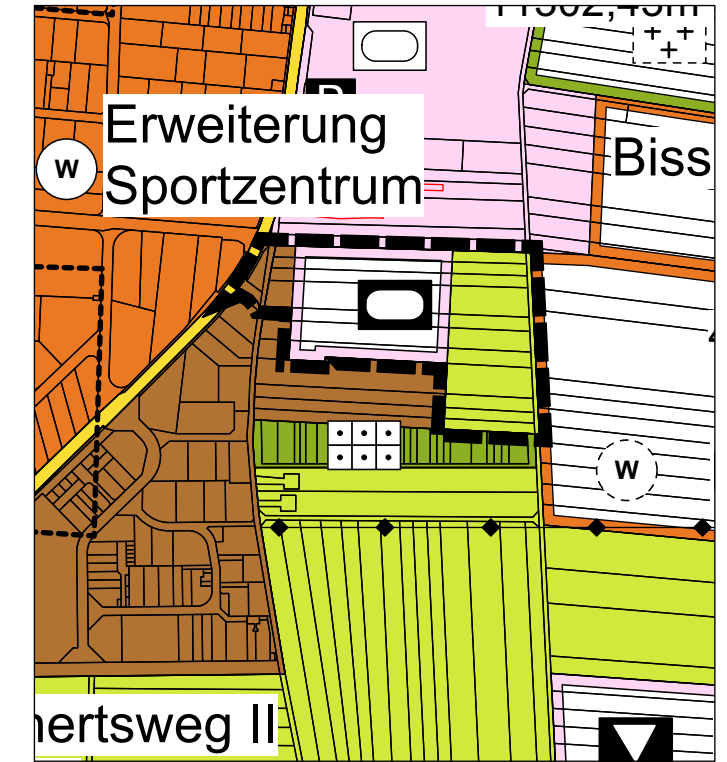

Ausschnitt mit Darstellung der 5. Änderung
 "Erweiterung Sportzentrum" + "Südlich Schule + Sportzentrum"

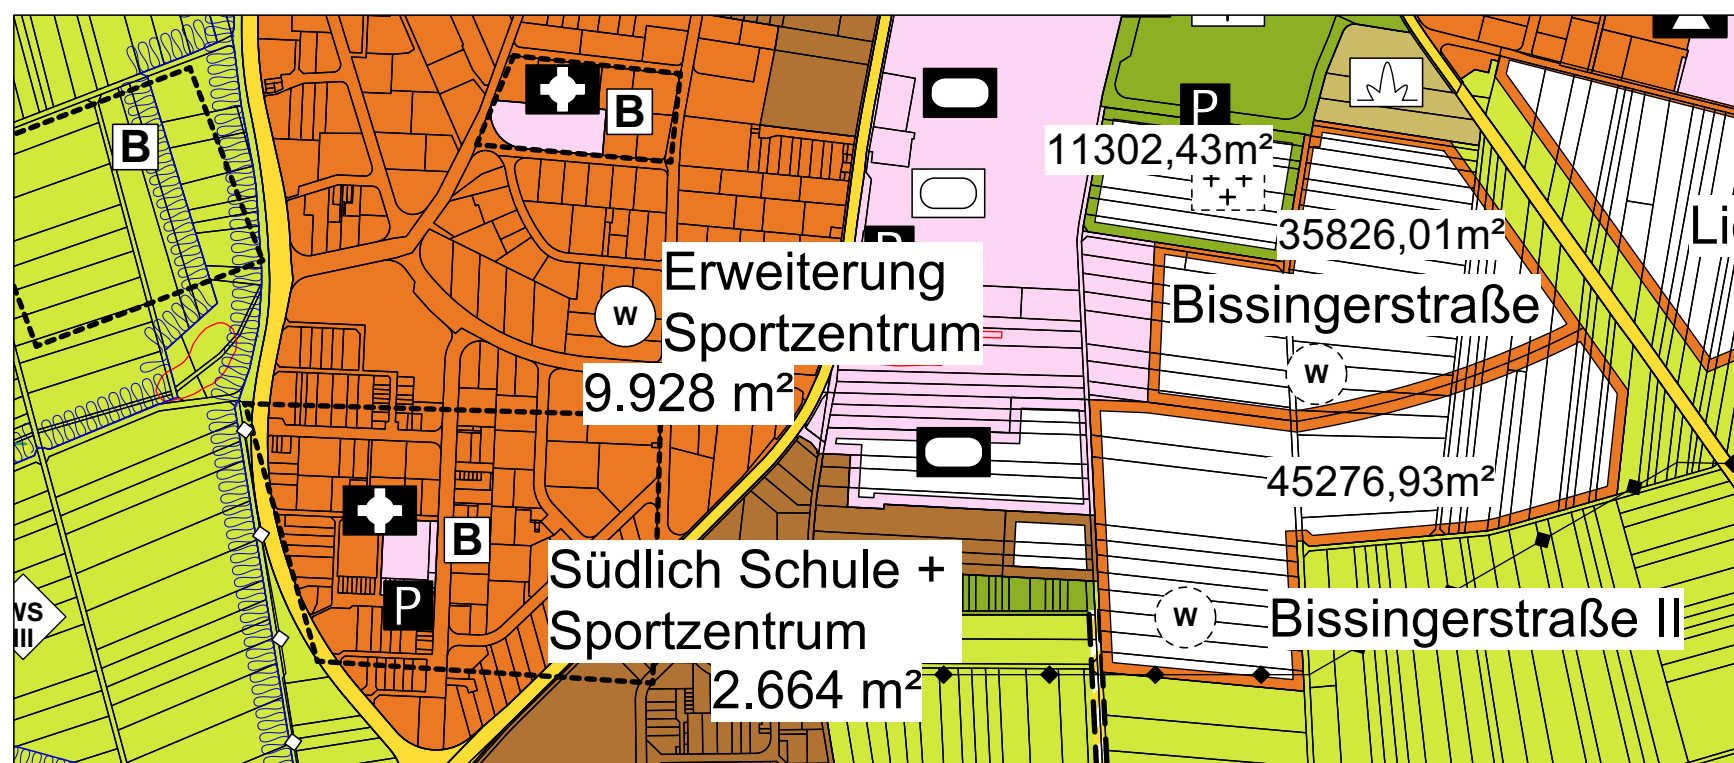

K M B

KMB PLAN | WERK | STADT | GMBH
 Architektur, Stadtplanung,
 Innenarchitektur, Vermessung,
 Landschaftsarchitektur,
 Tiefbauplanung, Straßenplanung
 Brenzstraße 21
 71636 Ludwigsburg
 Telefon 07141 / 4414-0
 Telefax 07141 / 4414-14
 mailbox@KMBonline.de

ENTWURF

Fortschreibung FNP 2006 - 2021
 Stadt Sachsenheim

Kreis: Ludwigsburg
 Stadt: Sachsenheim

5. Flächennutzungsplanänderung

Bearbeitet:	Hübner	Maßstab:
Gezeichnet:	Hübner	1:5.000
Datum:	06.05.2021 / 09.11.2021	
Plannummer: F01_1	ProjNr: 2740	