


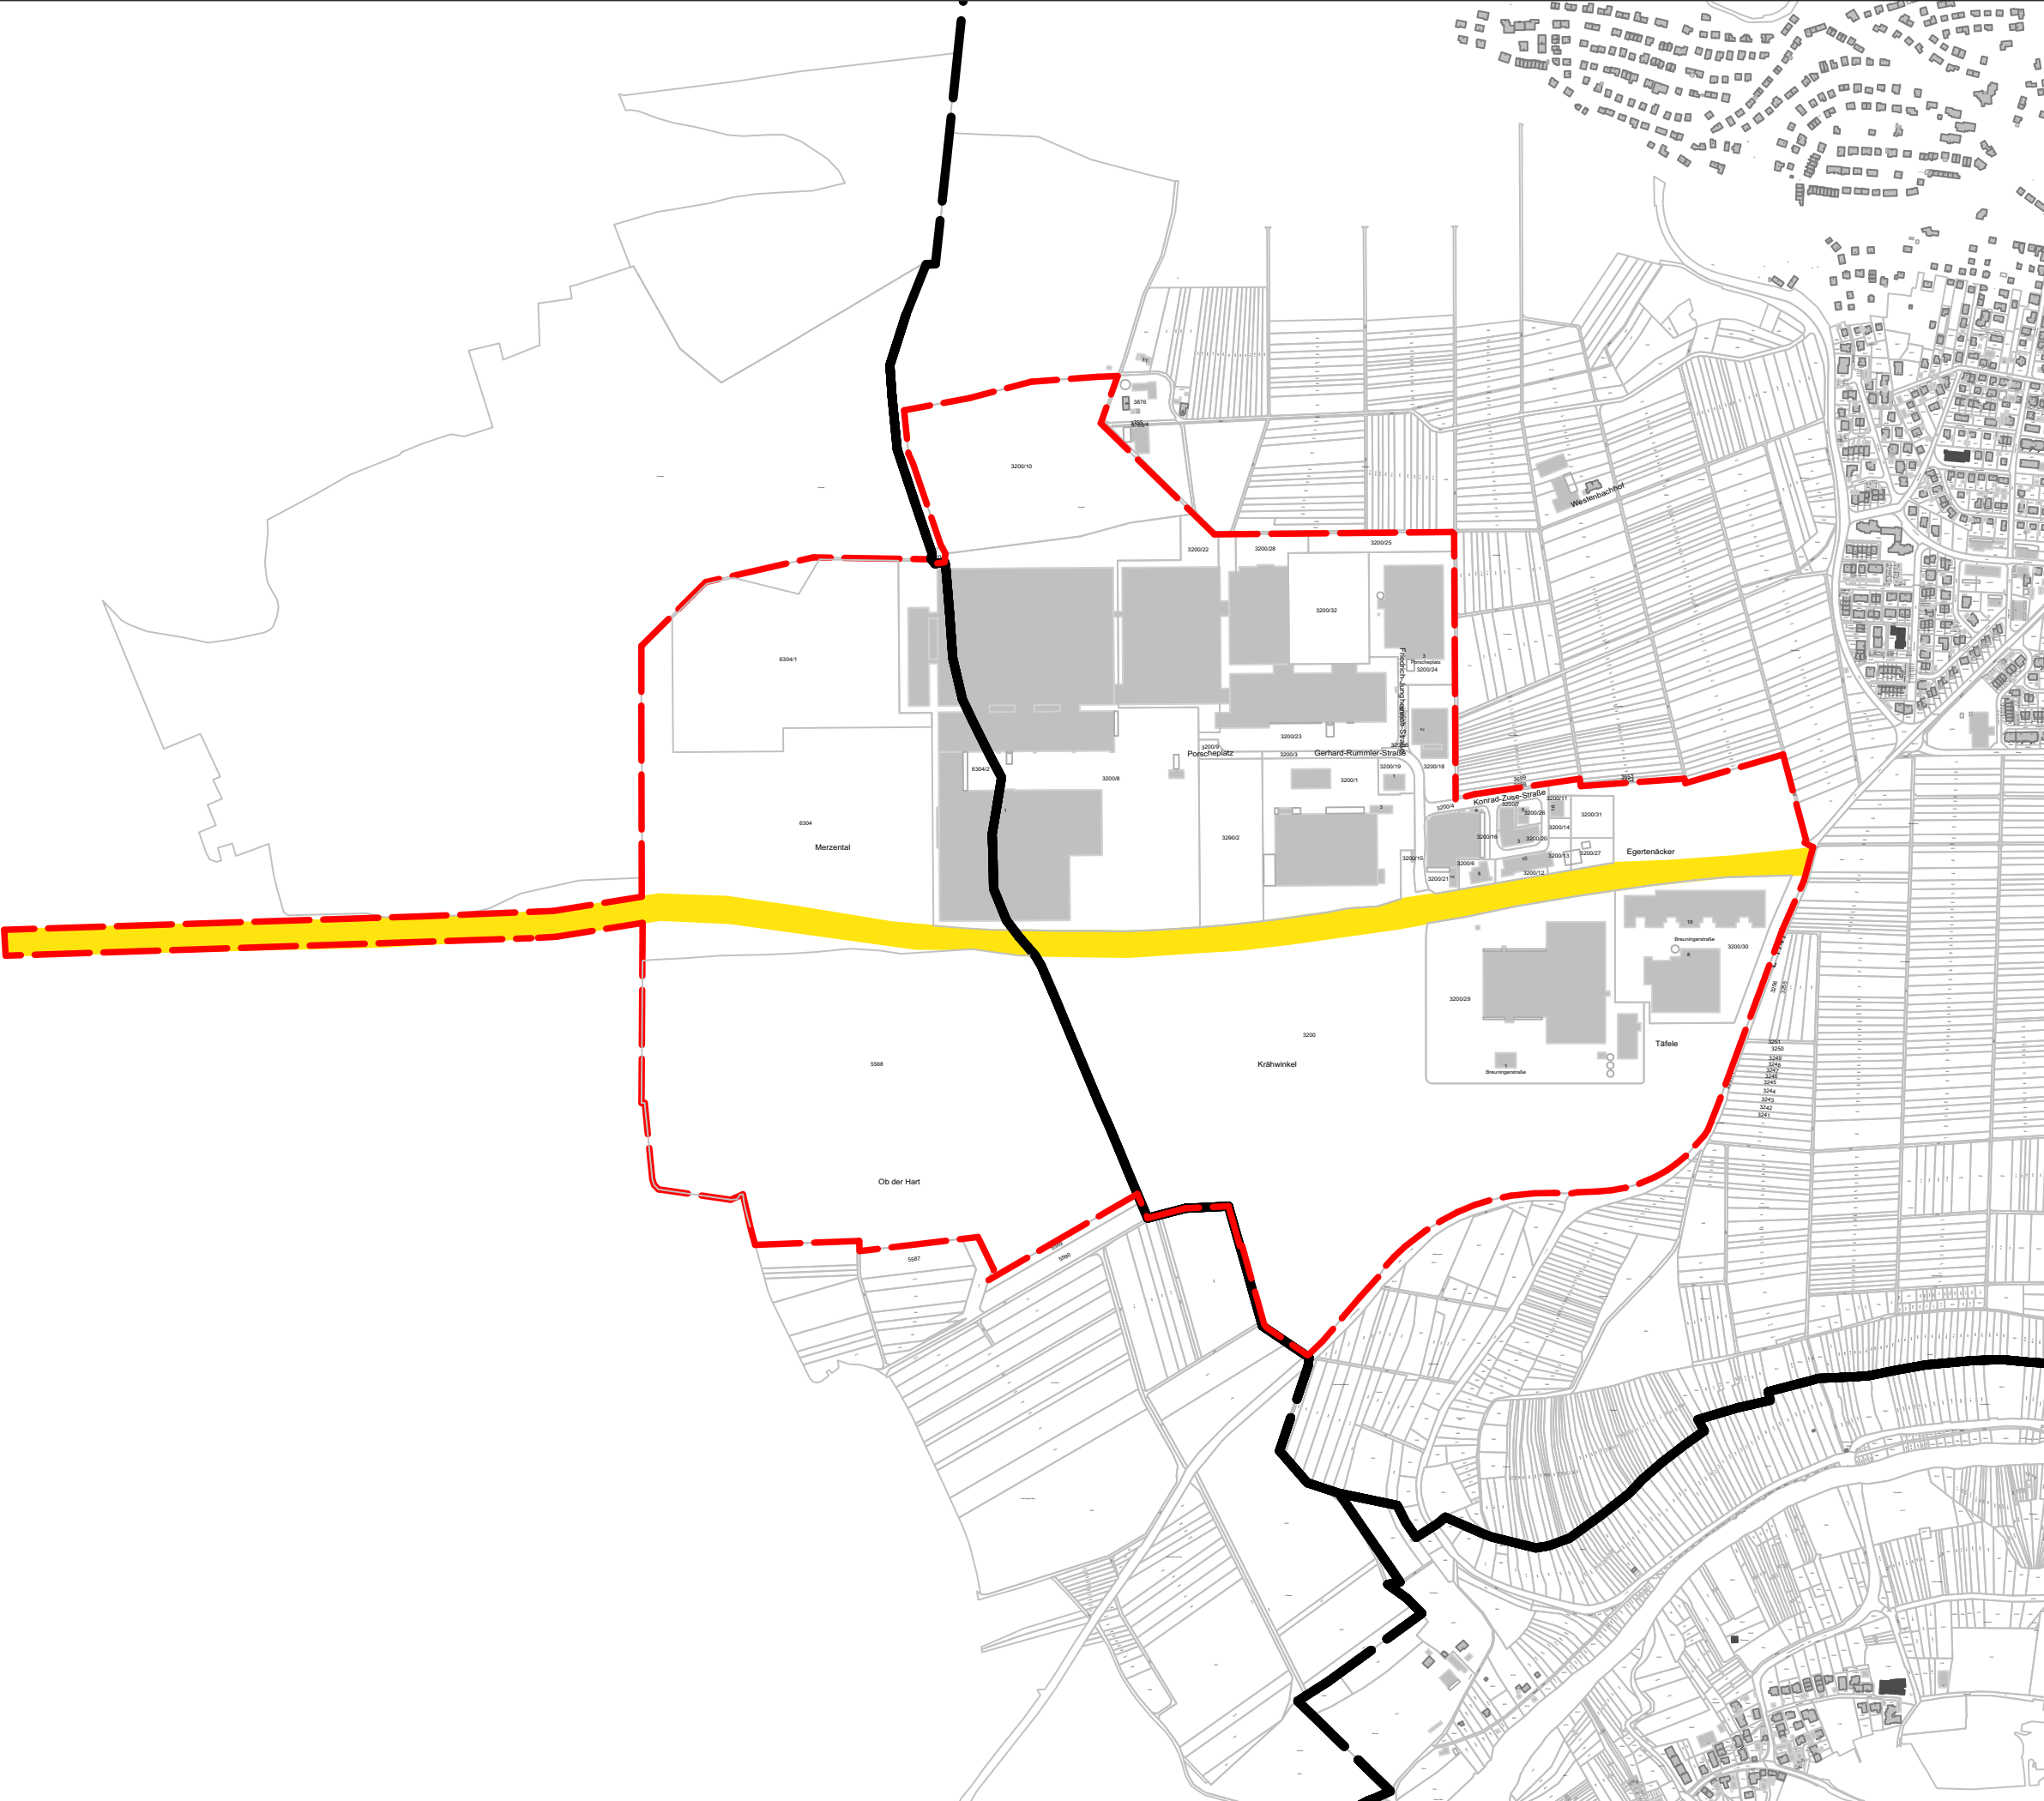


**Verbandsgebiet
Zweckverband
Eichwald**

Abgrenzungsplan



- Legende:**
-  Gebietsabgrenzung Zweckverband Eichwald
 -  Gemarkung Sachsenheim
 -  Straßentrasse zukünftige Umwidmung L1125

M 1:10.000

Stadt: Sachsenheim
Bearbeiter: Hertel
Erstellt: 14.11.2024

