


Bestuhlungsplan 8

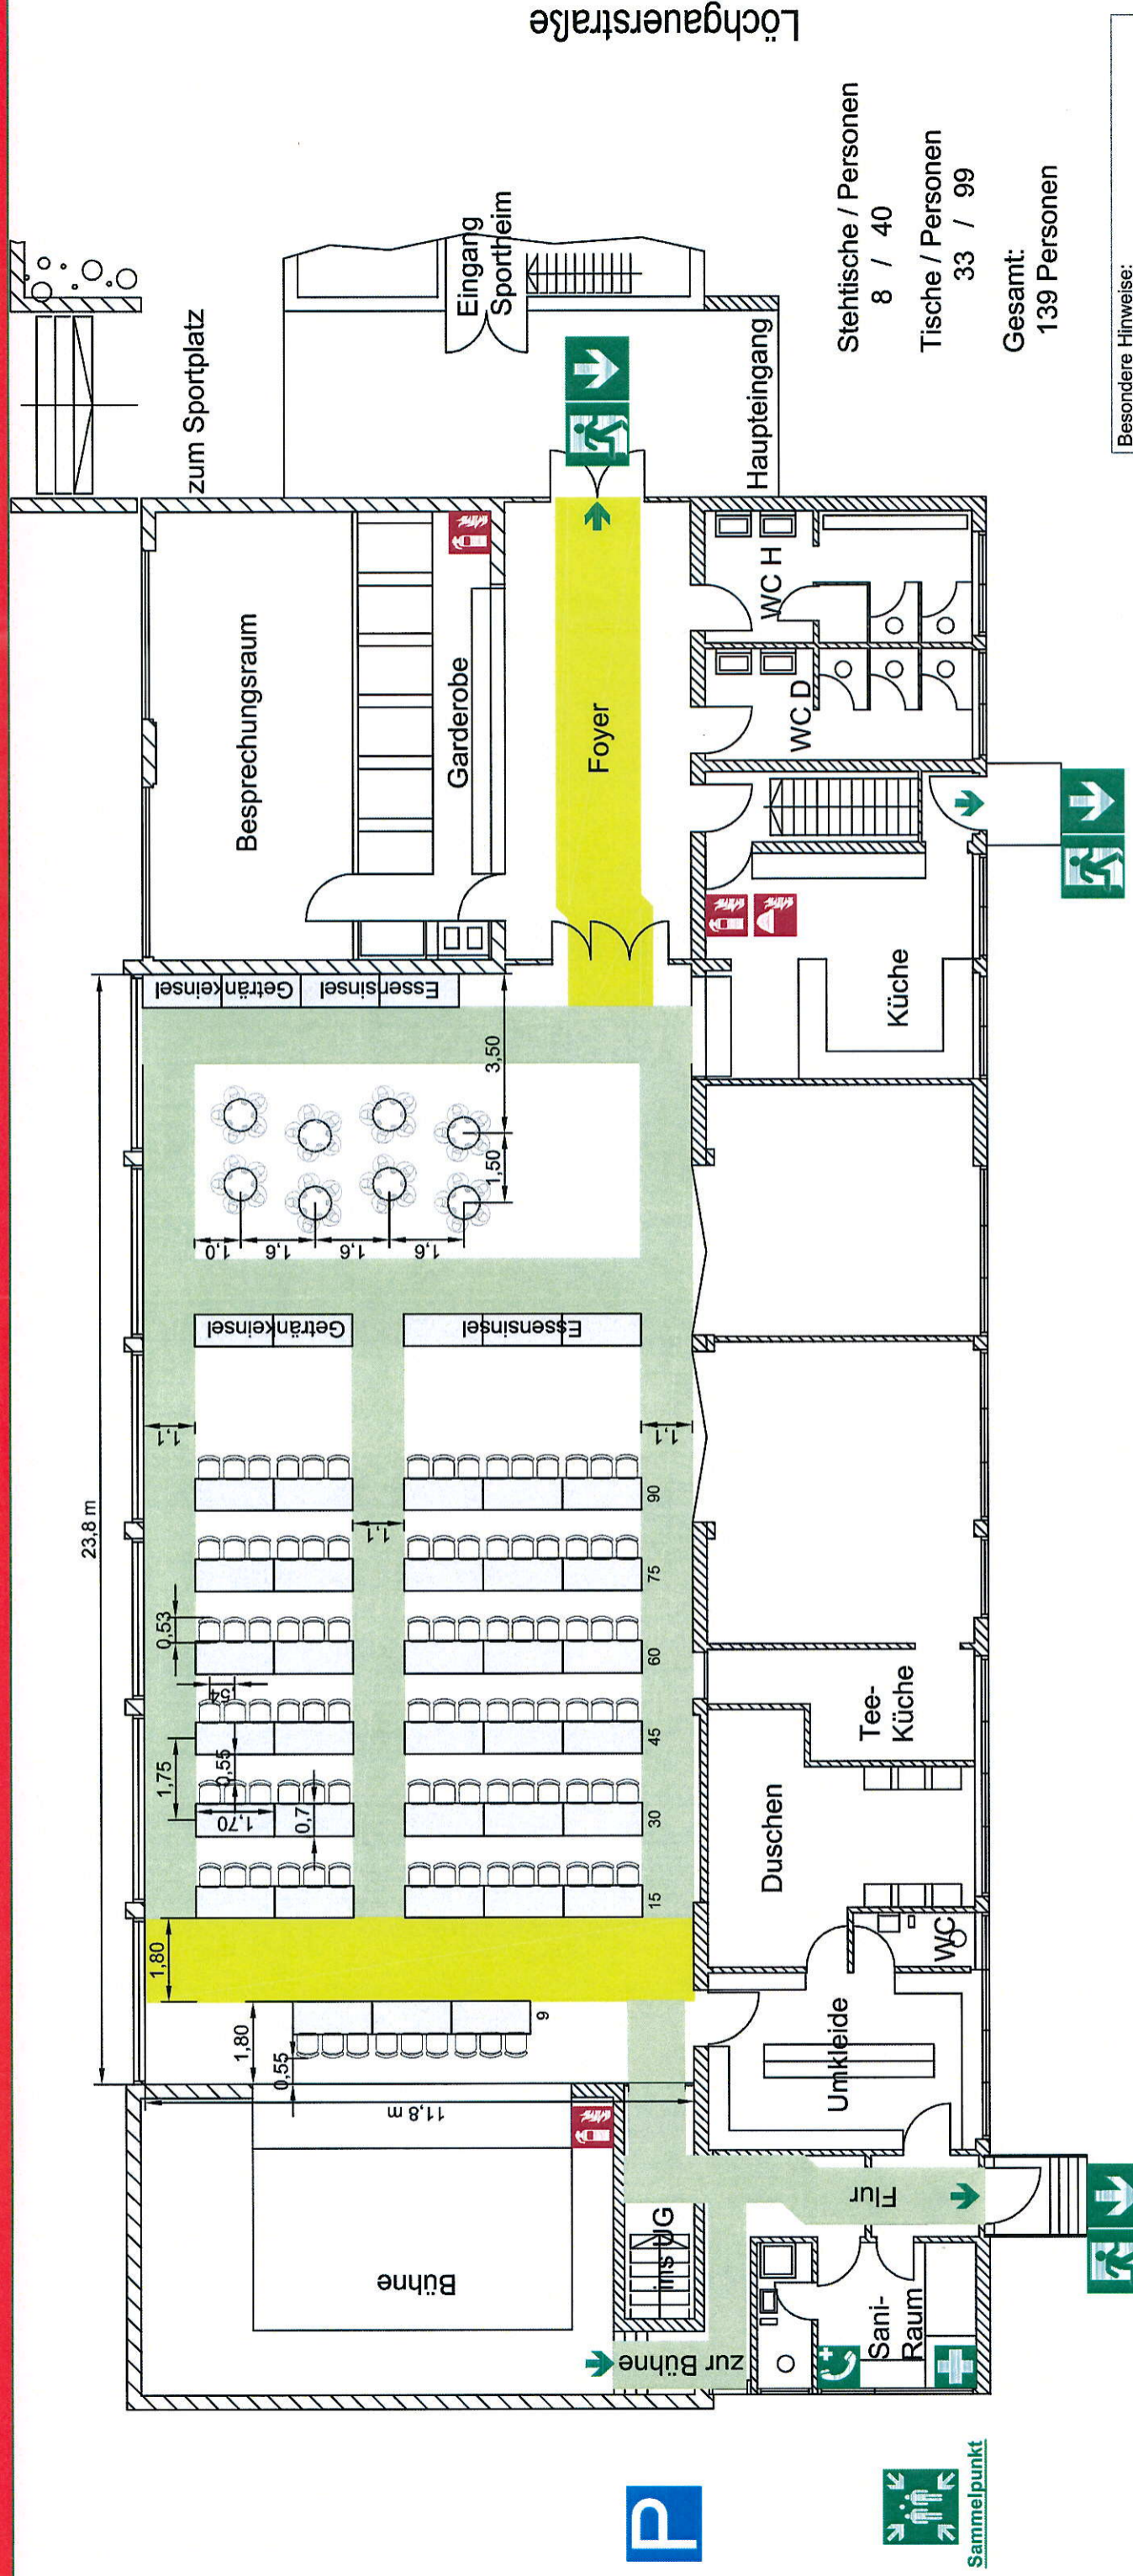

Besondere Hinweise:
 Genehmigt gemäß § 32 V Stätt VO vom 28.04.2004 (GBl. S. 311) zuletzt geändert durch Artikel 130 VO vom 23.02.2017 (GBl. Nr. 5, S. 99) in Kraft ab 11.03.2017

Ludwigsburg, den
LANDRATSAMT LUDWIGSBURG

Objekt	Mehrzweckhalle - Kleinsachsenheim Löchgauerstraße 52, 74343 Sachsenheim	
Bauteil	Halle	
Geschoss	Erdgeschoss	Plannr. 1
Stand	14.01.2020	Verfasser
		BREMER Architektur & Planung Inhaberin: Dr. Barbara Bremer M. 07142 79-0 www.bremer.de



Verhalten bei Unfällen

Ruhe bewahren

Unfall melden Extern **Telefon: 0-112**

Wo ist es geschehen?
Was ist geschehen?
Wie viele Verletzte?
Welche Verletzungen?
Warten auf Rückfrage?

Giftnotruf **Telefon: 0-0761 / 19240**

Erste Hilfe **Absicherung des Unfallortes**
 Versorgung der Verletzten
 Anweisungen beachten

Unfallkrankenhaus **Telefon: 0-07142 / 79-0**
 Bietheim-Bissingen

Weitere Maßnahmen
 Rettungsdienste einweisen
 Schaukluge entfernen

Verhalten im Brandfall

Ruhe bewahren

1. Brand melden **Notruf** **Telefon: 0-112**
Wo brennt es?
Was brennt?
Wie viel brennt?
Welche Gefahren?
Warten auf Rückfragen?

2. In Sicherheit bringen
 Gefährdete Personen mitnehmen
 Türen schließen
 gekennzeichneten Rettungsweg folgen
 Aufzug nicht benutzen
 Anweisungen beachten

3. Löserversuch unternehmen
 Feuerlöscher, Wandhydrant / Löschschlauch, Mittel und Geräte zur Brandbekämpfung benutzen

Legende

- Notausgang mit Richtungspfeil
- Erste Hilfe
- Notruftelefon
- Sammelpunkt
- Standort
- Feuerlöscher
- Löschdecke
- Fluchtweg 1,20 m +
- Fluchtweg 1,80 m +



Sammelpunkt