


Bestuhlungsplan 6

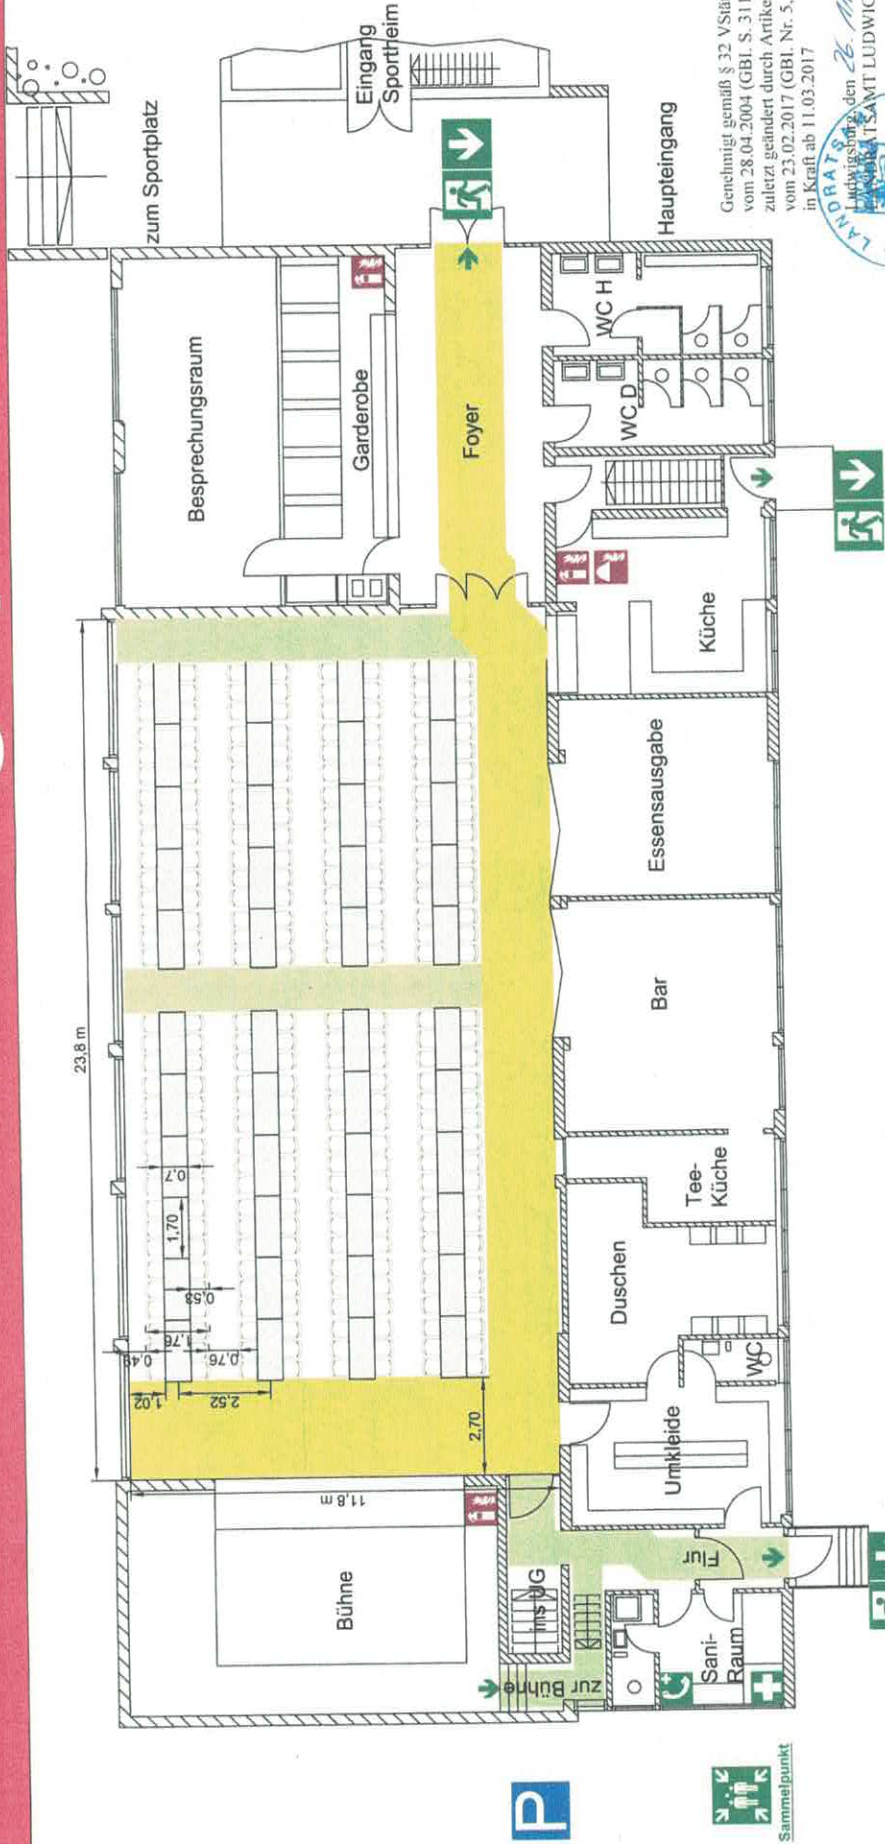

Löchgauerstraße

Genehmigt gemäß § 32 VStättVO vom 28.04.2004 (GBI. S. 311) zuletzt geändert durch Artikel 130 der VO vom 23.02.2017 (GBI. Nr. 5, S. 99) in Kraft ab 11.03.2017



Fische / Stühle: 447 264

Gesamt: 264 Sitzplätze



Verhalten bei Unfällen

Ruhe bewahren

Unfall melden Extern Telefon: 0-112

Wo ist es geschehen?
Was ist geschehen?
Wie viele Verletzte?
Welche Verletzungen?
Warten auf Rückfrage?

Gifttrumpf Telefon: 0-0761 / 19240

Abzeichnung des Unfallortes
Versorgung der Verletzten
Anweisungen beachten

Erste Hilfe
Unfallkrankenbus
Blutgruppen-Bestimmen

Telefon: 0-07142 / 79-0

Weitere Maßnahmen
Reinigungsfläche säubern
Schaubühne entfernen

Verhalten im Brandfall

Ruhe bewahren

1. Brand melden
Notruf Telefon: 0-112
Wo brennt es?
Was brennt?
Welche Gefahren?
Warten auf Rückfragen?

2. In Sicherheit bringen
Gefährdete Personen mitnehmen
Türen schließen
Gekennzeichneten Sammelpunkt erreichen
Auftrag nicht beenden
Anweisungen beachten

3. Löscharbeiten unternehmen
Feuerlöscher
Werkzeuge / Löschschlauch, Mittel und Geräte zur Brandbekämpfung benutzen

Legende

- Notausgang mit Richtungspfeil
- Standort
- Erste Hilfe
- Notruftelefon
- Sammelplatz
- Feuertöcher
- Löschdecke
- Fluchtweg 1,20 m *
- Fluchtweg 1,50 m *

Objekt	Mehrweckhalle - Kleinsachsenheim Löchgauerstraße 52, 74343 Sachsenheim
Baubefehl	Halle
Geschoss	Erdgeschoss
Stand	18.10.2018
Verfasser	BREMER