

## Rechtsgrundlagen

Baugesetzbuch (BauGB) in der Fassung vom 03.11.2017 (BGBl. I S. 3634), zuletzt geändert durch Gesetz vom 08.08.2020 (BGBl. I S. 1728)


Baunutzungsverordnung (BauNVO) in der Fassung vom 21.11.2017 (BGBl. I S. 3786)

Planzeichenverordnung (PlanzV 90) in der Fassung vom 18.12.1990 (BGBl. I S. 58), zuletzt geändert durch Gesetz vom 04.05.2017 (BGBl. I S. 1057)

Landesbauordnung (LBO) in der Fassung vom 05.03.2010 (GBl. S. 357), zuletzt geändert durch Gesetz vom 18.07.2019 (GBl. S. 313)

Gemeindeordnung (GemO) in der Fassung vom 24.07.2000 (GBl. S. 581), zuletzt geändert durch Gesetz vom 15.10.2020 (GBl. S. 910, 911)

<b>F</b>	GH 261,00
0,6	-
max. 15°	a

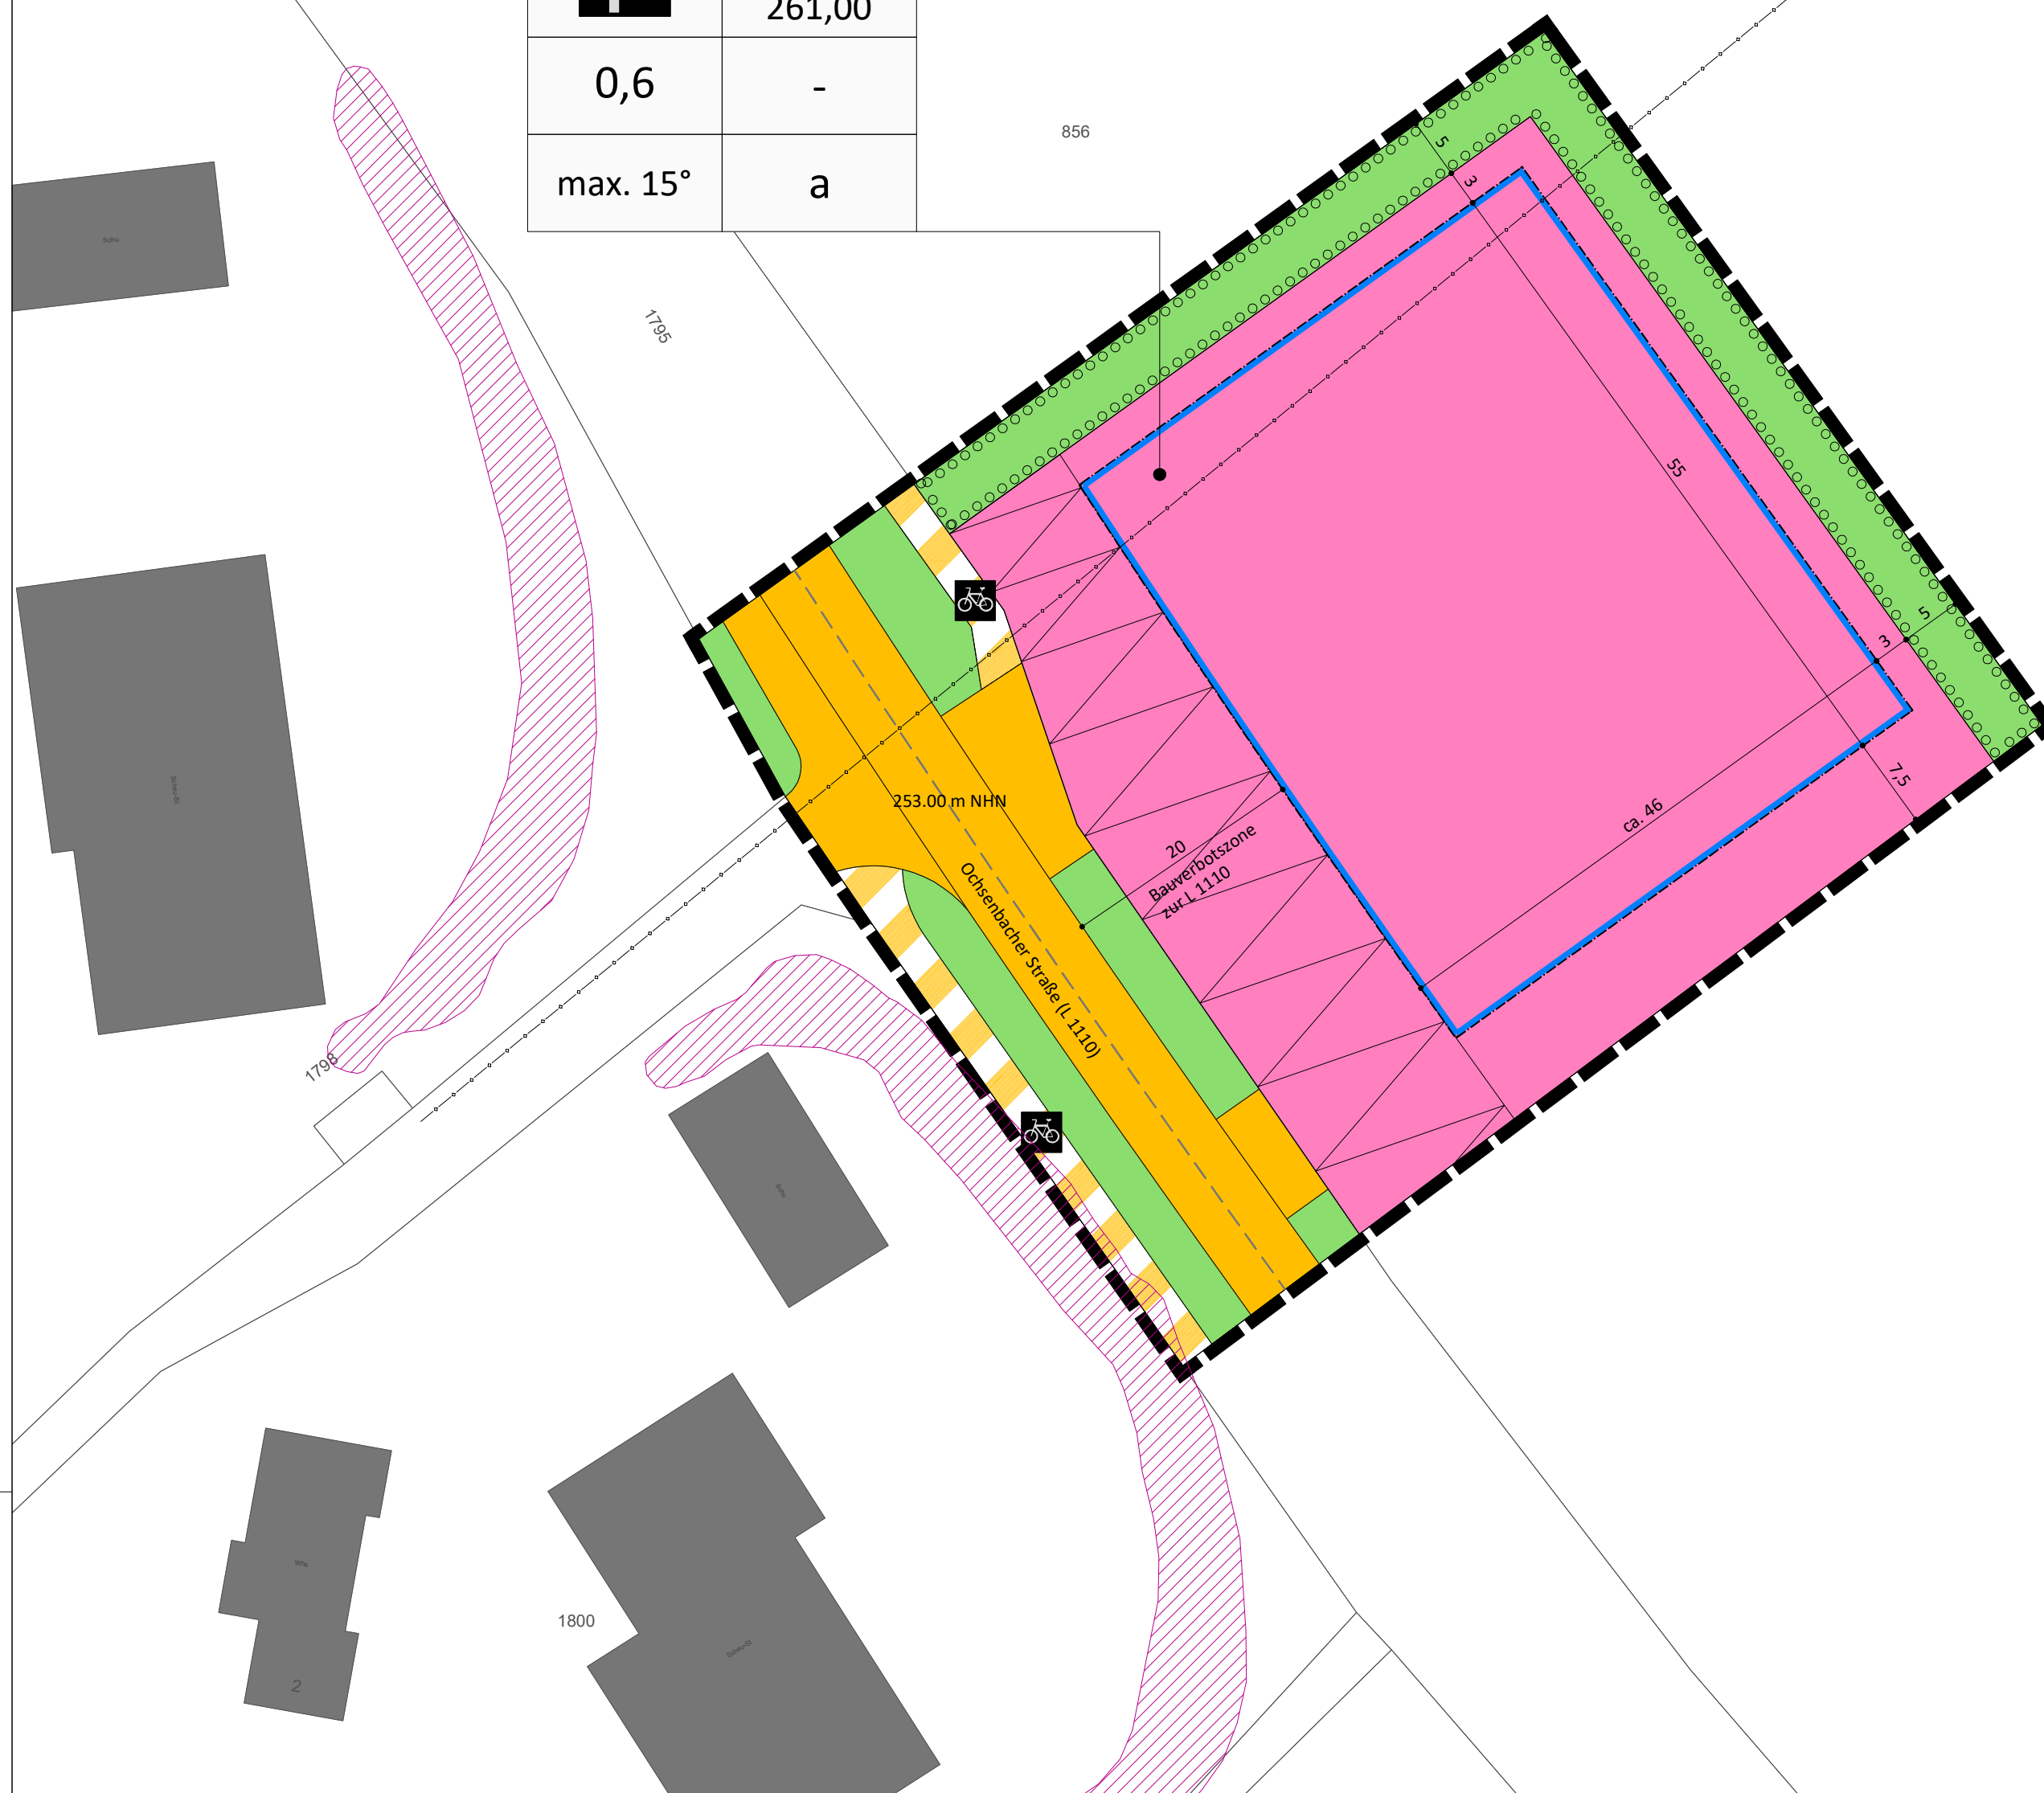

## Planzeichen

Art der baulichen Nutzung (§ 9 Abs. 1 Nr. 1 BauGB, §§ 1 - 12 BauNVO)

Gemeinbedarfsfläche (§ 9 Abs. 1 Nr. 5 BauGB)

Zweckbestimmung Feuerwehr

Maß der baulichen Nutzung (§ 9 Abs. 1 Nr. 1 BauGB, §§ 16 - 21 BauNVO)

Grundflächenzahl

Gebäudehöhe

Bauweise, Überbaubare Grundstücksfläche (§ 9 Abs. 1 Nr. 2 BauGB, §§ 22 und 23 BauNVO)

Abweichende Bauweise

Baugrenze

Verkehrsflächen (§ 9 Abs. 1 Nr. 11 BauGB)

Straßenverkehrsfläche

Verkehrsfläche besonderer Zweckbestimmung - Radweg

Hauptversorgungs- und Hauptabwasserleitungen (§ 9 Abs. 1 Nr. 13 BauGB)

unterirdisch

Grünflächen (§ 9 Abs. 1 Nr. 15 BauGB)

Grünflächen

Flächen für Maßnahmen zum Schutz, zur Pflege und zur Entwicklung von Natur und Landschaft (§ 9 Abs. 1 Nr. 20, 25 a und 25 b BauGB)

Flächenhaftes Pflanzgebote

Sonstige Planzeichen

Umgrenzung von Flächen, die von Bebauung freizuhalten sind (§ 9 Abs. 1 Nr. 24 BauGB)


Grenze des räumlichen Geltungsbereichs des Bebauungsplanes (§ 9 Abs. 7 BauGB)

Zulässige Dachneigung

Gesetzlich geschütztes Biotop

Füllschema der Nutzungsschablone

Art der baulichen Nutzung	Gebäudehöhe
Grundflächenzahl (GRZ)	-
Dachform, Dachneigung	Bauweise

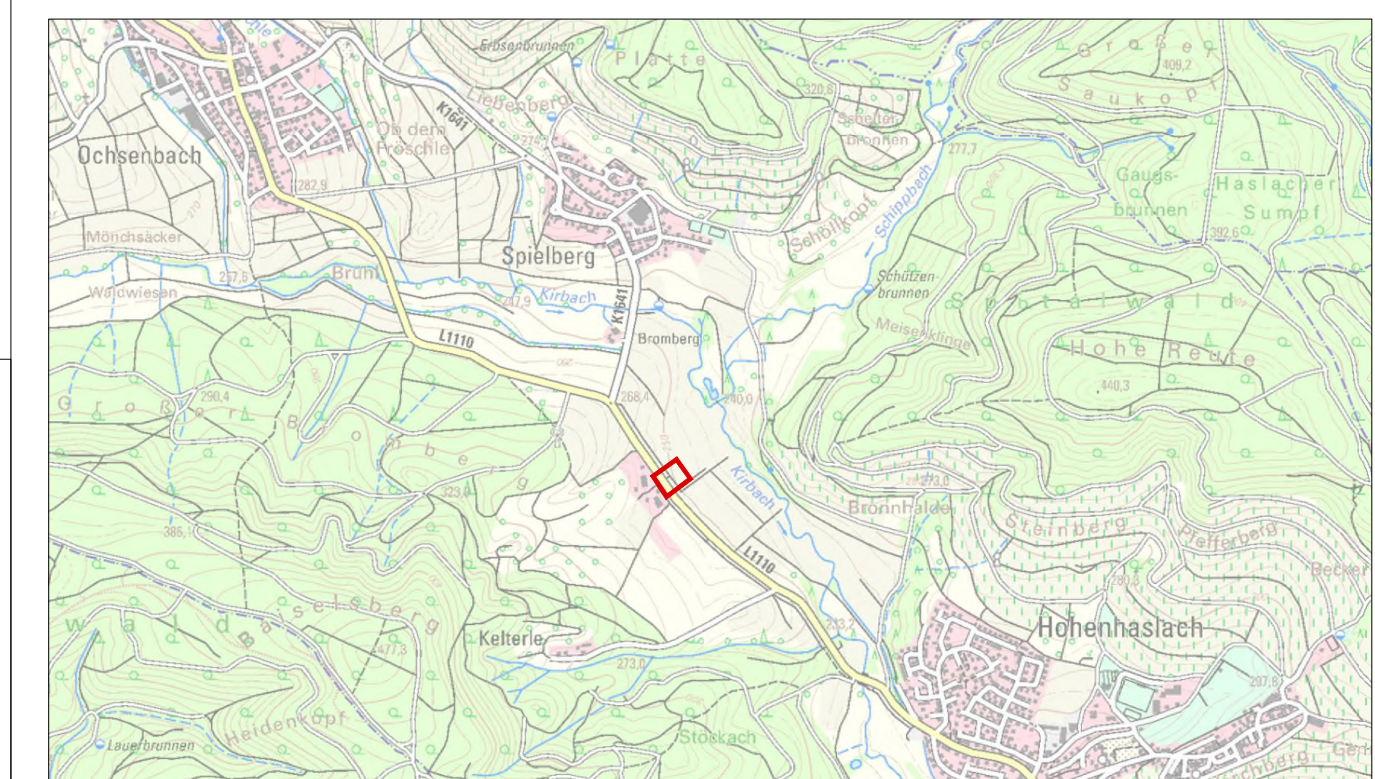

## Stadt Sachsenheim

Ortsteile Spielberg und Ochsenbach

Bebauungsplan "Feuerwehr Kirbachtal"

Planstand	Vorentwurf vom 27.10.2020		Projekt-Nr.	07SAC19064
	bearbeitet	Okt. 2020	Name	ipe
	gezeichnet	Okt. 2020		ipe
	geprüft	Okt. 2020		ipe
Zeichnerischer Teil	Maßstab	1 : 500	Plan-Nr.	SB02BP001
EDV: 07SAC19064_SB01BP001_201126.dwg	Layout: BP_500		Piangröße: 0,35 m²	

Auftraggeber	Stadt Sachsenheim Äußerer Schloßhof 3 74343 Sachsenheim Telefon: +49 7147 28-0 E-Mail: info@sachsenheim.de	Planverfasser	BIT ARCHITEKTEN Am Storenacker 1 b 76139 Karlsruhe Telefon: +49 721 96232-70 Telefax: +49 721 96232-46 info@bit-architekten.de www.bit-architekten.de Stuttgart   Karlsruhe   Freiburg   Heilbronn   Villingen-Schwenningen   Öhringen   Donaueschingen
		Karlsruhe, den 27.10.2020	