Bestuhlungsplan 5

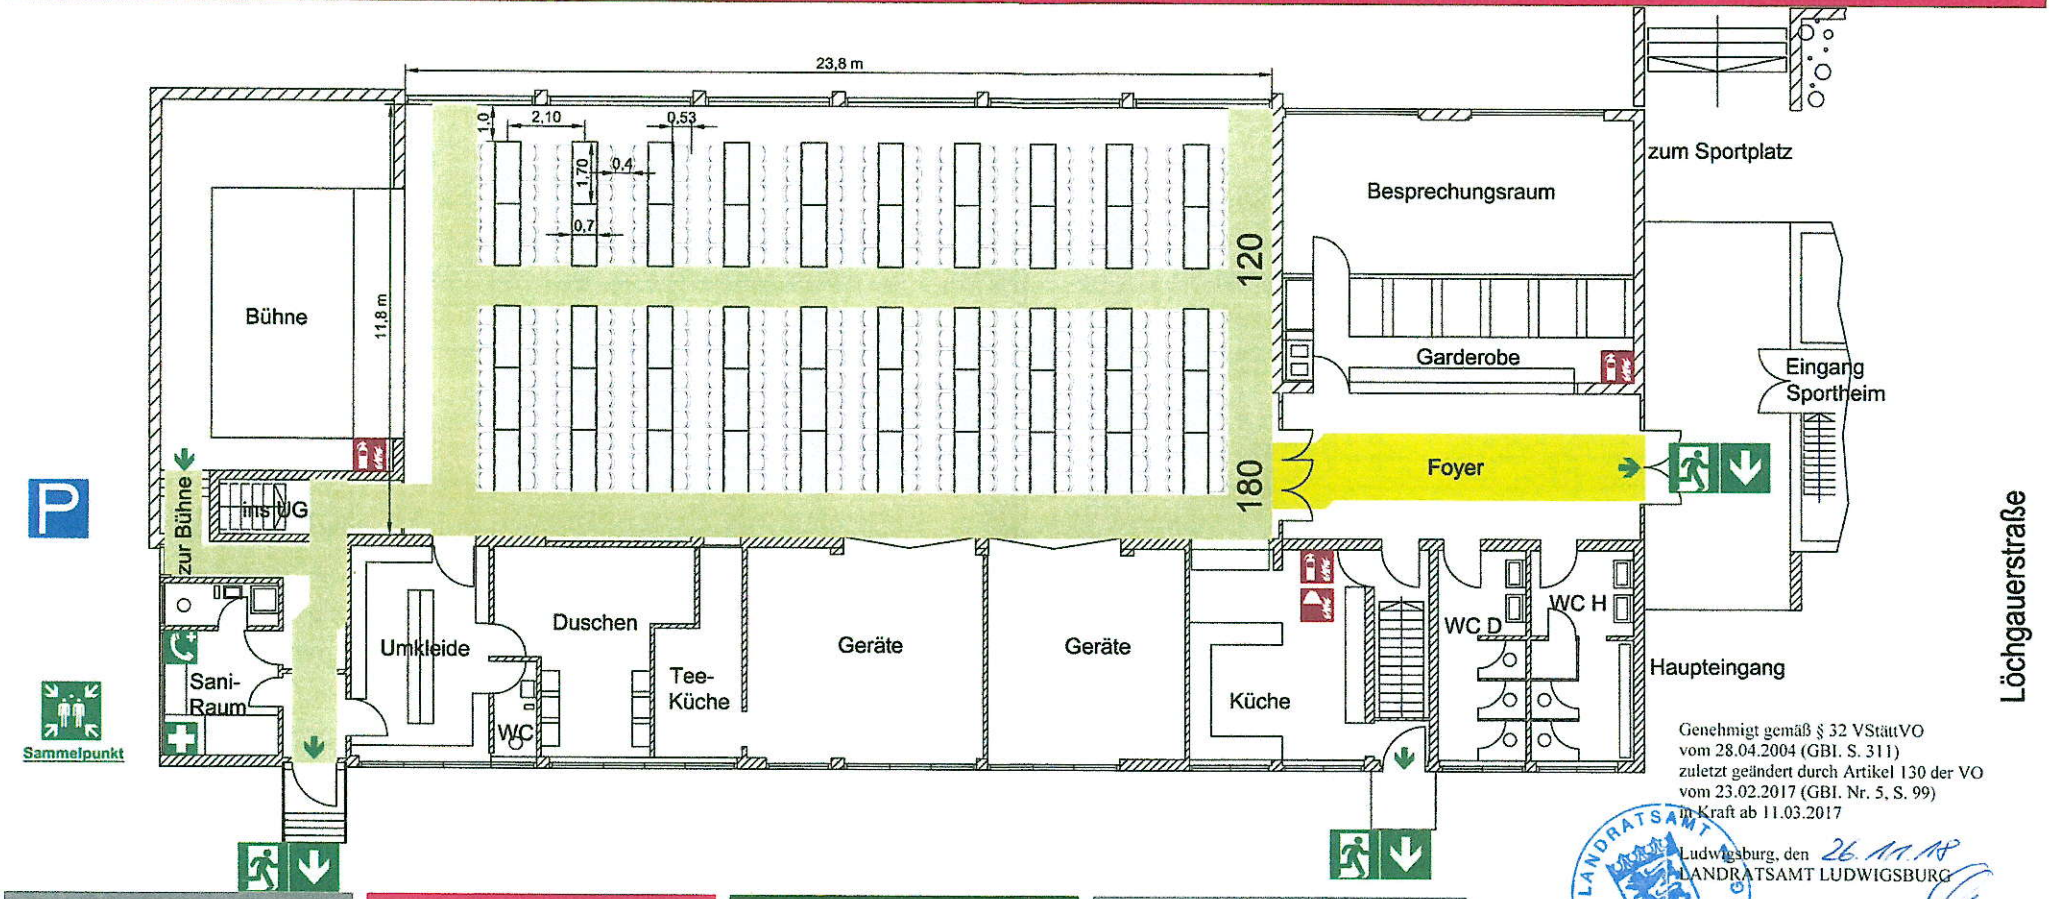

Genehmigt gemäß § 32 VStättVO
vom 28.04.2004 (GBl. S. 311)
zuletzt geändert durch Artikel 130 der VO
vom 23.02.2017 (GBl. Nr. 5, S. 99)
in Kraft ab 11.03.2017

Ludwigsburg, den 26.11.18
LANDRATSAMT LUDWIGSBURG

LANDRATSAMT LUDWIGSBURG

Tische / Stühle:
50 / 300

Gesamt:
300 Sitzplätze gesamt

Legende

- Notausgang mit Richtungspfeil
- Standort
- Erste Hilfe
- Feuerlöscher
- Notruftelefon
- Löschdecke
- Sammelpunkt
- Fluchtweg 1,20 m +
- Fluchtweg 1,80 m +

Verhalten im Brandfall

Ruhe bewahren

1. Brand melden — Notruf Telefon: 0-112
   Wo brennt es ?
   Was brennt ?
   Wie viel brennt?
   Welche Gefahren ?
   Warten auf Rückfragen ?
2. In Sicherheit bringen — Gefährdete Personen mitnehmen
   Türen schließen
   Gekennzeichneten Rettungsweg folgen
   Aufzug nicht benutzen
   Anweisungen beachten
3. Löschversuch unternehmen — Feuerlöscher, Wandhydrant / Löschschlauch, Mittel und Geräte zur Brandbekämpfung benutzen

Verhalten bei Unfällen

Ruhe bewahren

Unfall melden Extern — Telefon: 0-112
Wo ist es geschehen ?
Was ist geschehen ?
Wie viele Verletzte ?
Welche Verletzungen ?
Warten auf Rückfrage ?

Giftnotruf — Telefon: 0-0761 / 19240

Erste Hilfe — **Absicherung des Unfallortes**
Versorgung der Verletzten
Anweisungen beachten

Unfallkrankenhaus Bietigheim-Bissingen — Telefon: 0-07142 / 79-0

Weitere Maßnahmen — Rettungsdienste einweisen
Schaulustige entfernen

Lagepiktogramm

Objekt	**Mehrzweckhalle - Kleinsachsenheim** **Löchgauerstraße 52, 74343 Sachsenheim**		
Bauteil	**Halle**		
Geschoss	**Erdgeschoss**		Plannr. 1
Stand	**18.10.2018**	Verfasser	BREMER